


LEGENDA:

	A-14 tymczasowe ozn. pionowe		krawędź jezdni (krawężnik)
	D-15 istniejące ozn. pionowe		krawędź jezdni (bez krawężnika)
	istniejące ozn. poziome		krawędź chodnika (obrzeże)
			istn. U-14a / U-11b
			istn. U-12a

Inżynieria ruchu drogowego Marcin Mastalski tel. 888 957 477 mastalski@gmail.com	Zleceniodawca: SAWEZ WWW.SAWEZ.EU SAWEZ SP. ZO.O. 41-303 Dąbrowa Górnica ul. Łączna 39/126	Nazwa zadania:	Skala: 1:1000
		Odbudowa mostu w ciągu drogi gminnej nr 340199K Kamienica – Parysz na potoku Zbludza	
Adres Obiektu:		Data: lutym 2024	
Przedmiot Rysunku: Plan sytuacyjny - oznakowanie projektowane SZCZEGÓŁ C i D		Projektant:	Podpis:
		mgr inż. Marcin Mastalski	

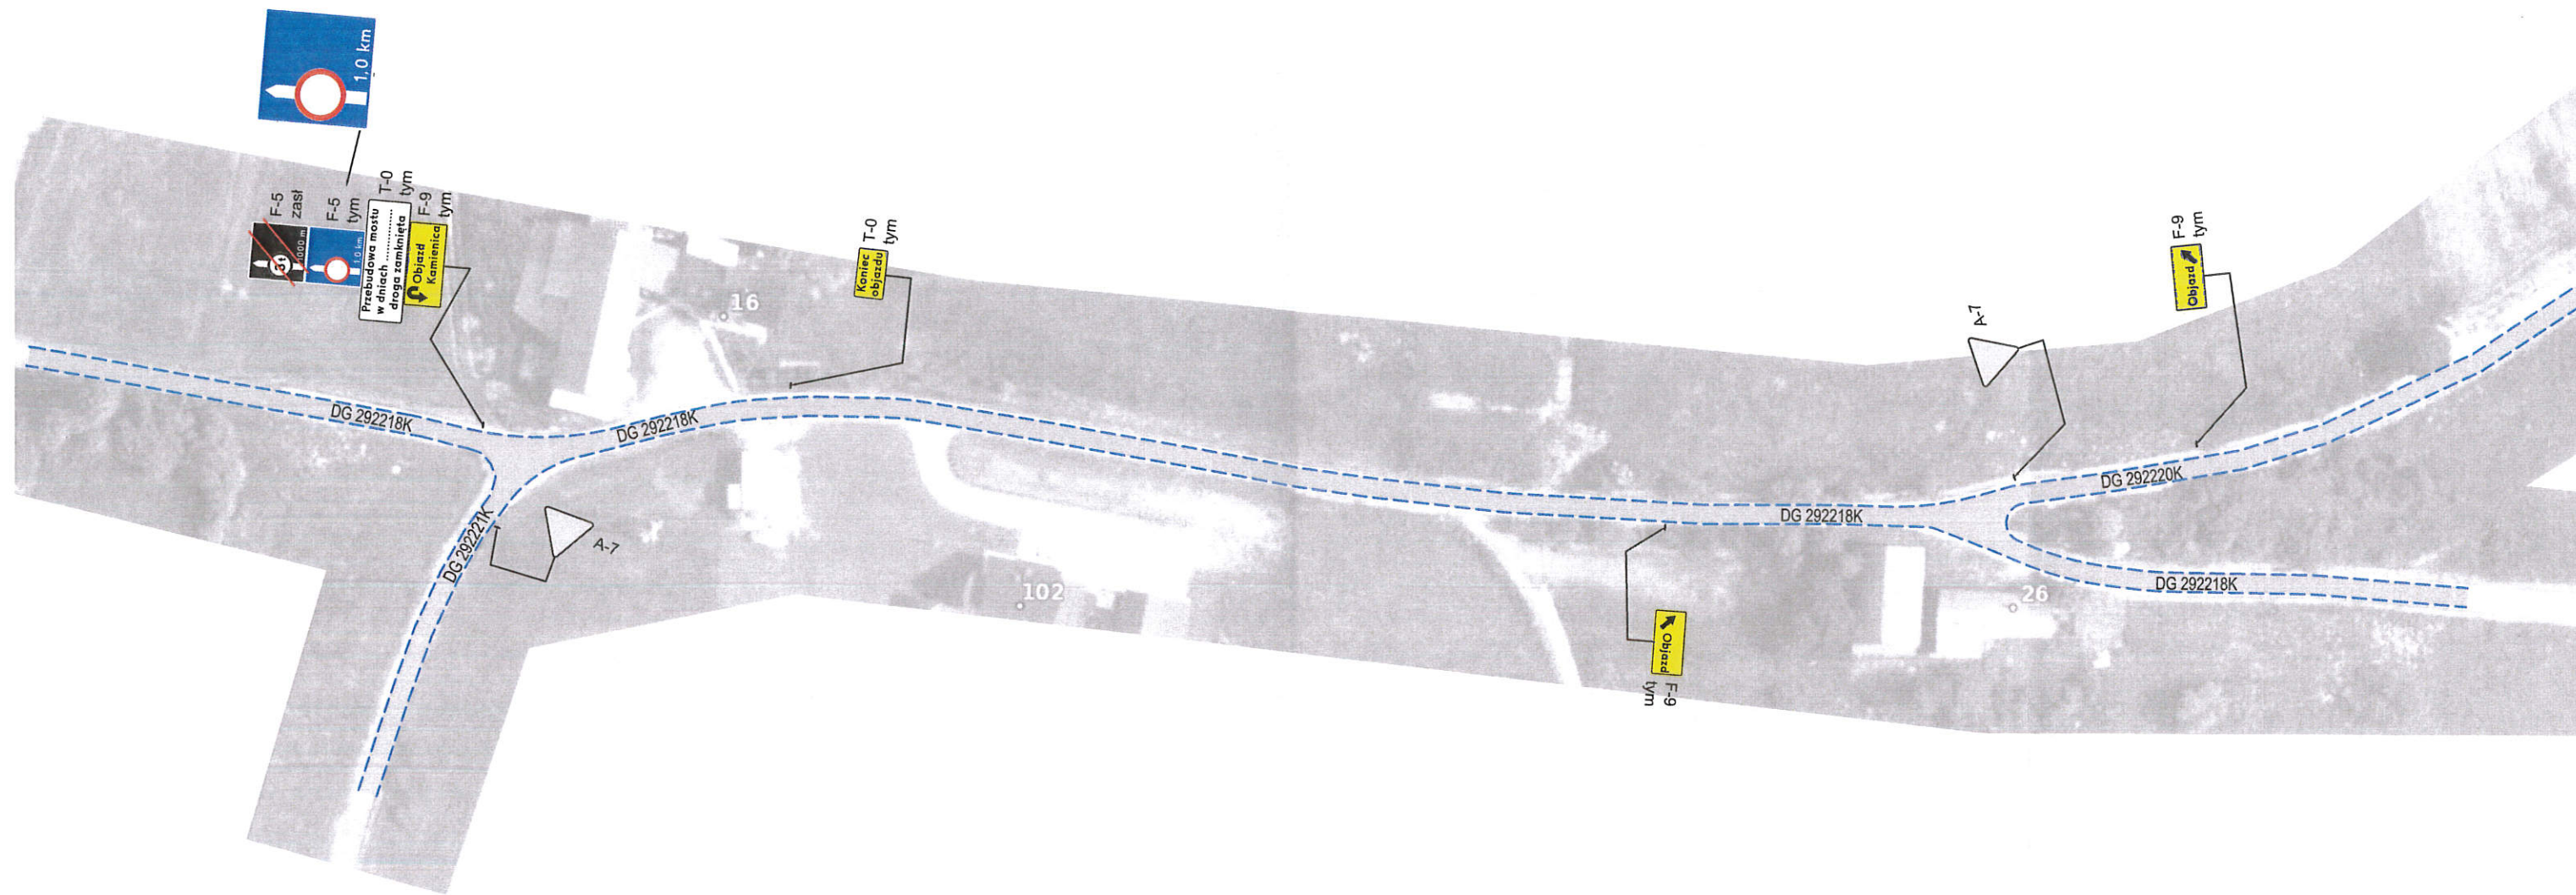

SZCZEGÓŁ "E"

LEGENDA:

	A-14 tym tymczasowe ozn. pionowe		krawędź jezdni (krawężnik)
	D-15 istniejące ozn. pionowe		krawędź jezdni (bez krawężnika)
	istniejące ozn. poziome		krawędź chodnika (obrzeże)
			istn. U-14a / U-11b
			istn. U-12a

Inżynieria ruchu drogowego Marcin Mastalski tel. 888 957 477 mastalski@gmail.com	Zleceniodawca: SAWEZ SP. ZO.O. 41-303 Dąbrowa Górnicza ul. Łączna 39/126	Nazwa zadania: Odbudowa mostu w ciągu drogi gminnej nr 340199K Kamienica – Parysz na potoku Zbludza	Skala: 1:1000 Nr Rys: 04
		Adres Obiektu: DG nr 340199K Kamienica – Parysz m. Kamienica powiat Limanowa	Data: lutym 2024
Przedmiot Rysunku: Plan sytuacyjny - oznakowanie projektowane SZCZEGÓŁ E		Projektant: mgr inż. Marcin Mastalski	Podpis: