


PROFIL PODŁUŻNY KORYTA

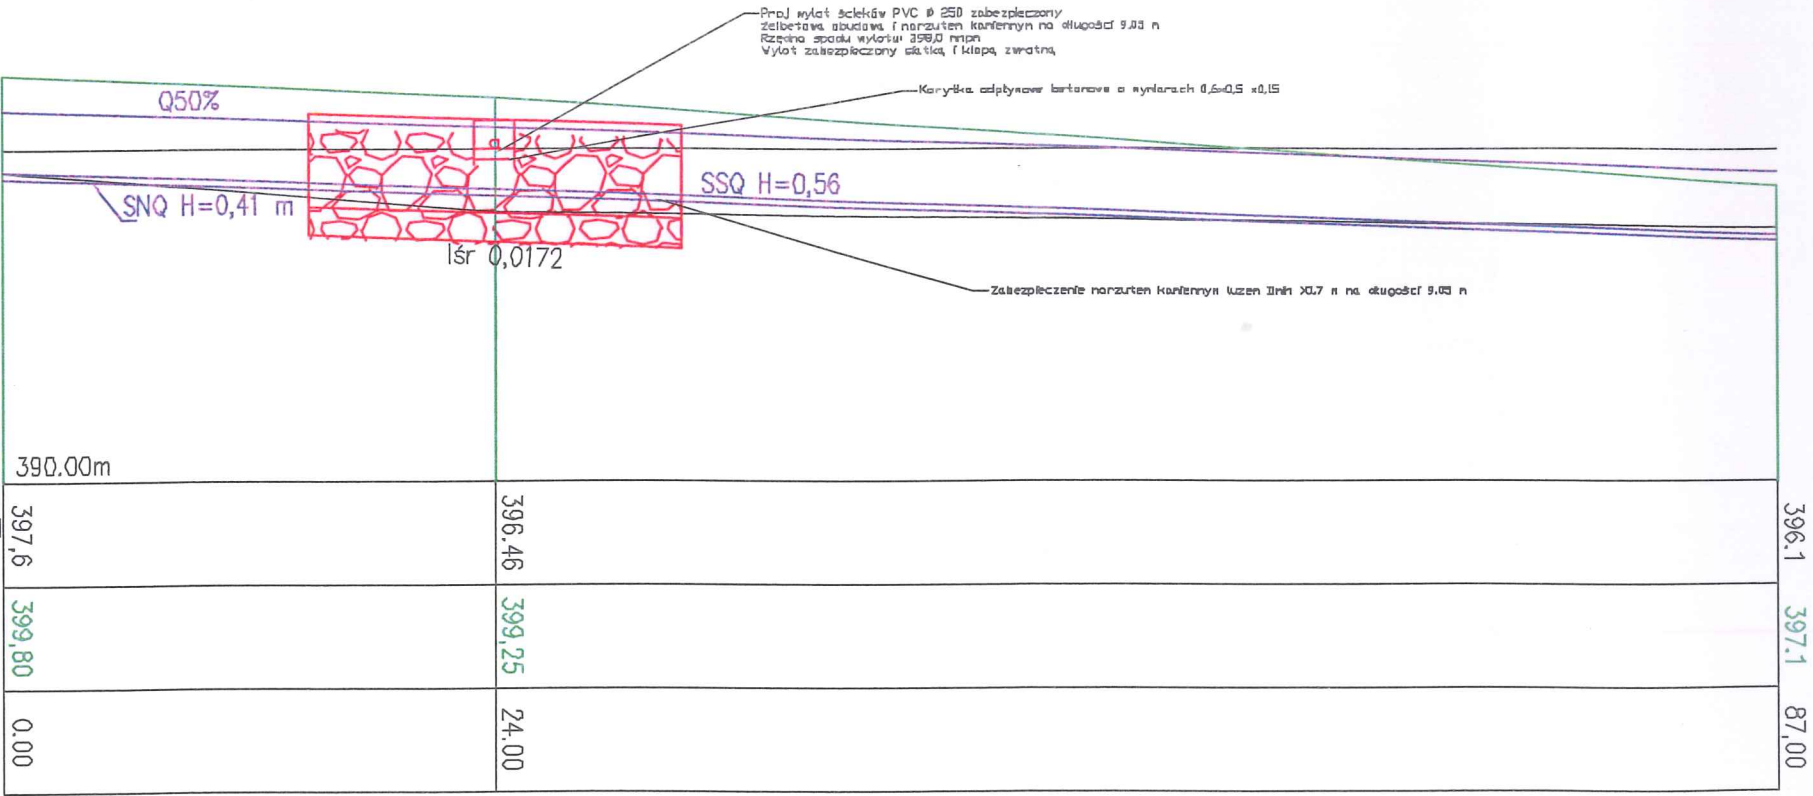

mgr inż. Jan Jasica
uprawnienia budowlane do projektowania
bez ograniczeń w specjalności
konstrukcyjno-budowlanej
Nr 1414/0269/P00K/08

Nr rysunku : K2	Obiekt :	Wylot ścieków oczyszczonych	Projektował : mgr inż. Andrzej Jasica Uprawnienia do projektowania bez ograniczeń w specjalności konstrukcyjno-budowlanej MOIIB.OKK.7131/12/03
Skala b/s	Adres :	Kamienica dz. ew. nr 4715/1	
Data : XII.2022	Projekt :	Projekt techniczny	
	Rysunek :	Profil podłużny koryta	