



RZUT CIEKÓW BIOSTABILIZACJI

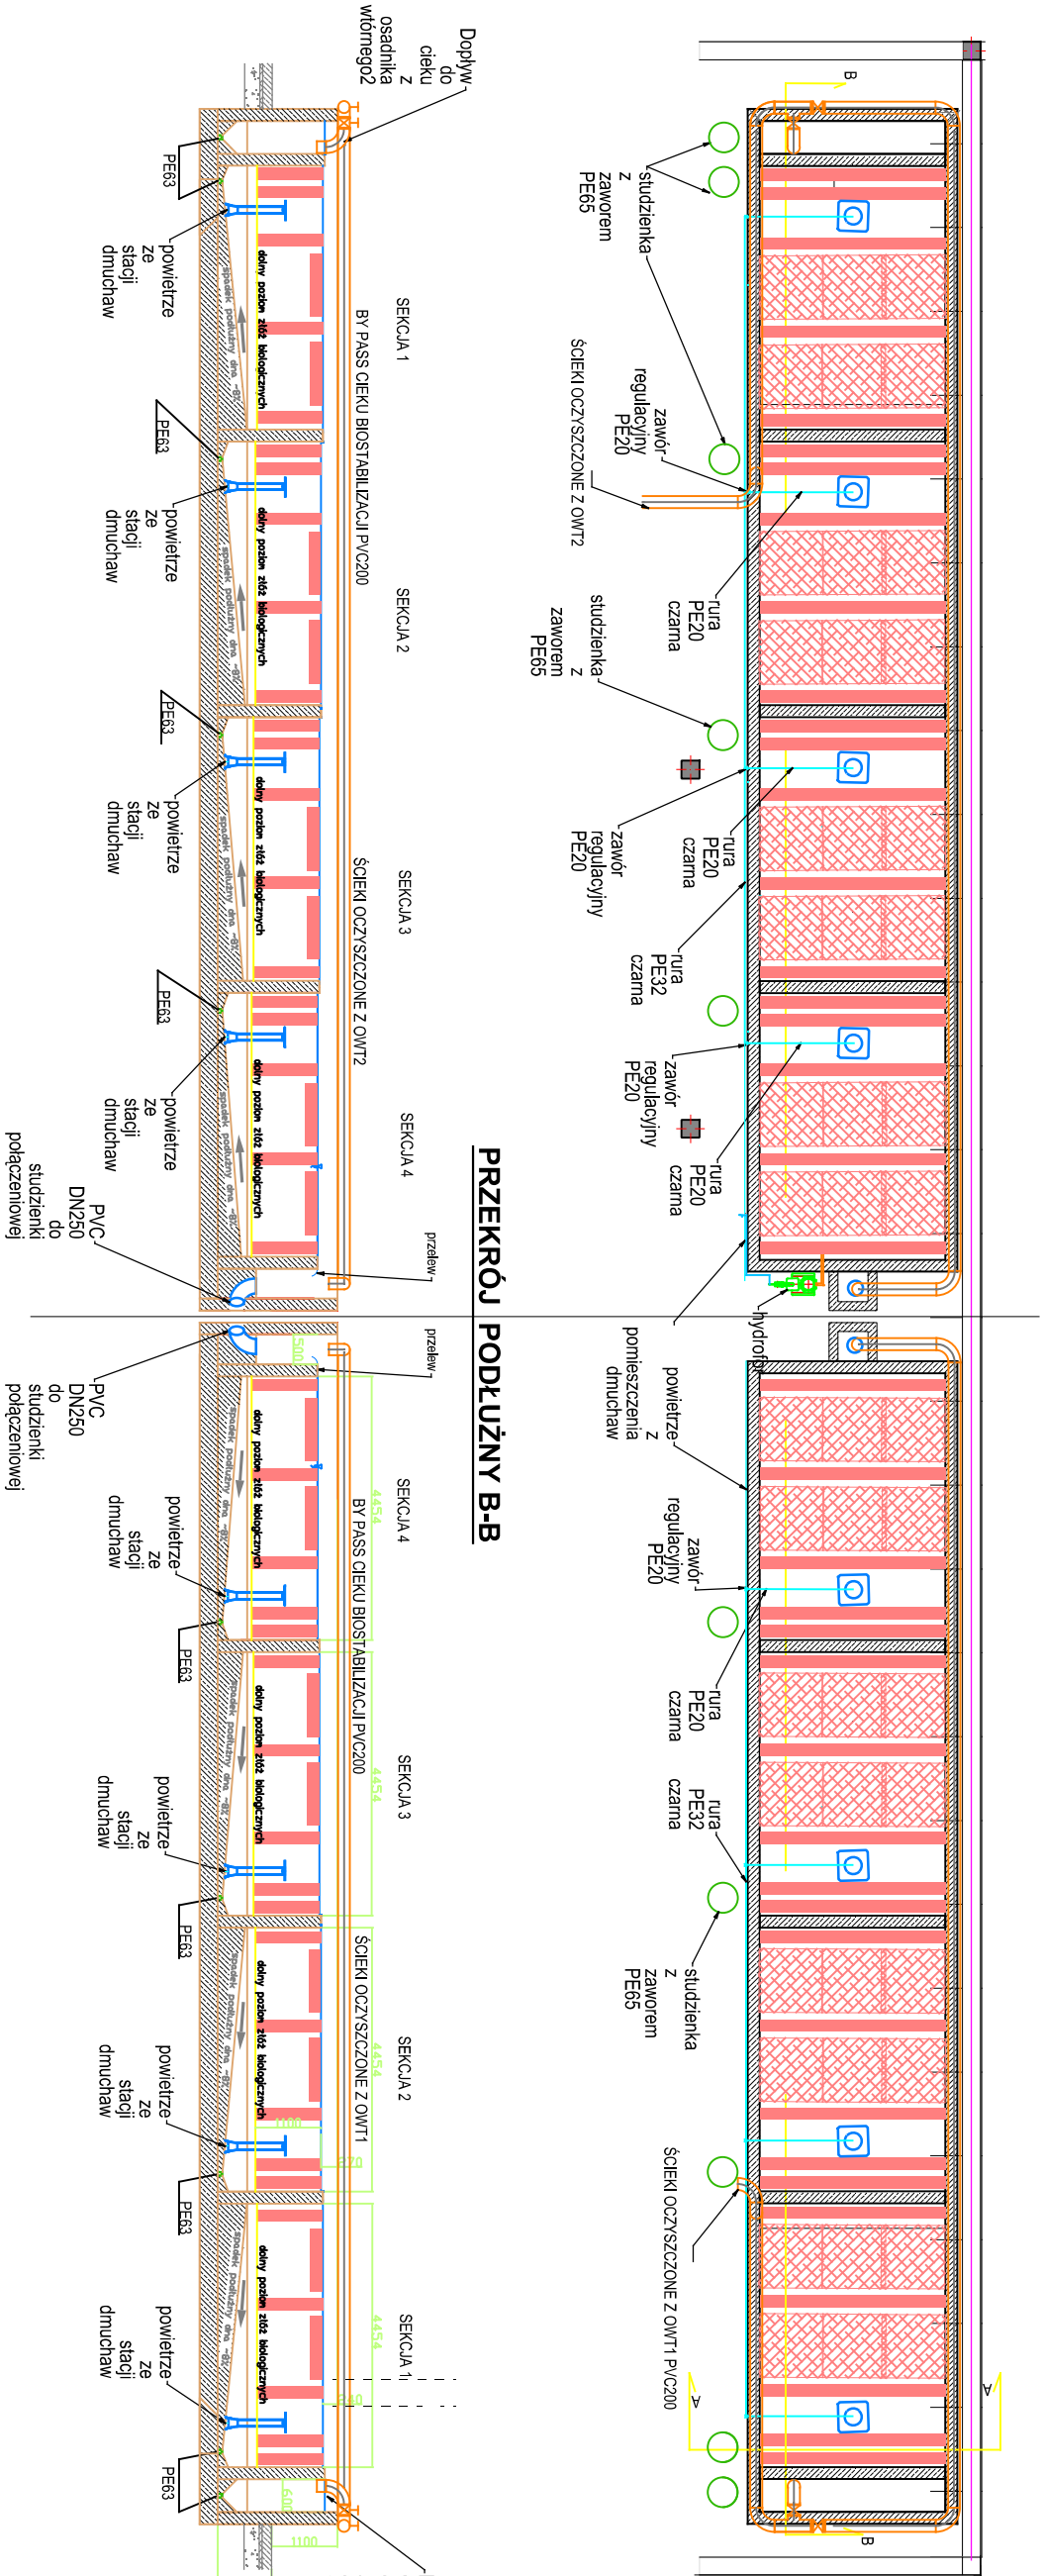

PRZEMOCYŁA POPRZECZNY A-A

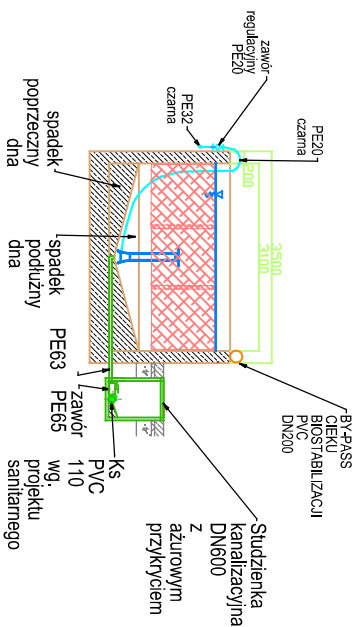

Wszystkie prawa zastrzeżone. Żadna część ani całość tego rysunku nie może być powielana ani publikowana bez wiedzy i zgody autorów.

<div><div><div>ES</div><div>P R O</div></div><div><div>ES</div><div>PRO</div></div></div> <div>04-041 Warszawa, ul. Miedzoborska 50 m 76</div> <div>BIO SYSTEMY Marta Werońska</div> <div>06-250 Radzyń, ul. J. Koska 18</div>		ES PRO Paweł Nowak	
TEMAT		Rozbudowa oczyszczalni ścieków w Kamienicy	
INWESTYCJA		wól. mielopiłskie, powiat łomnowski, gmina Kamienica, Kamienica 420,	
ADRES		obwód kamienica, nr ew. 471511, 120705_2.0001	
INWESTOR		Gmina Kamienica, Kamienica 420, 34-608 Kamienica	
FAZA PROJEKTU		PROJEKT TECHNICZNY	BRANŻA TECHNOLOGIA
OBJEKT		OCZYSZCZALNIA ŚCIEKÓW	FORMAT RYSUNKU A3
RYSUNEK		Rysunki cieku biostabilizacji	
PROJEKTANT		mgr inż. Marta Werońska	PODPIS
SPRAWDZAJĄCY		mgr inż. Janusz Waś	
OPRACOWAŁ			
DATA	GRUDZIEŃ 2022	SKALA	1:125
		NR RYSUNKU	6
Wszystkie prawa zastrzeżone.			