


RZUT PODDASZA

skala 1:100

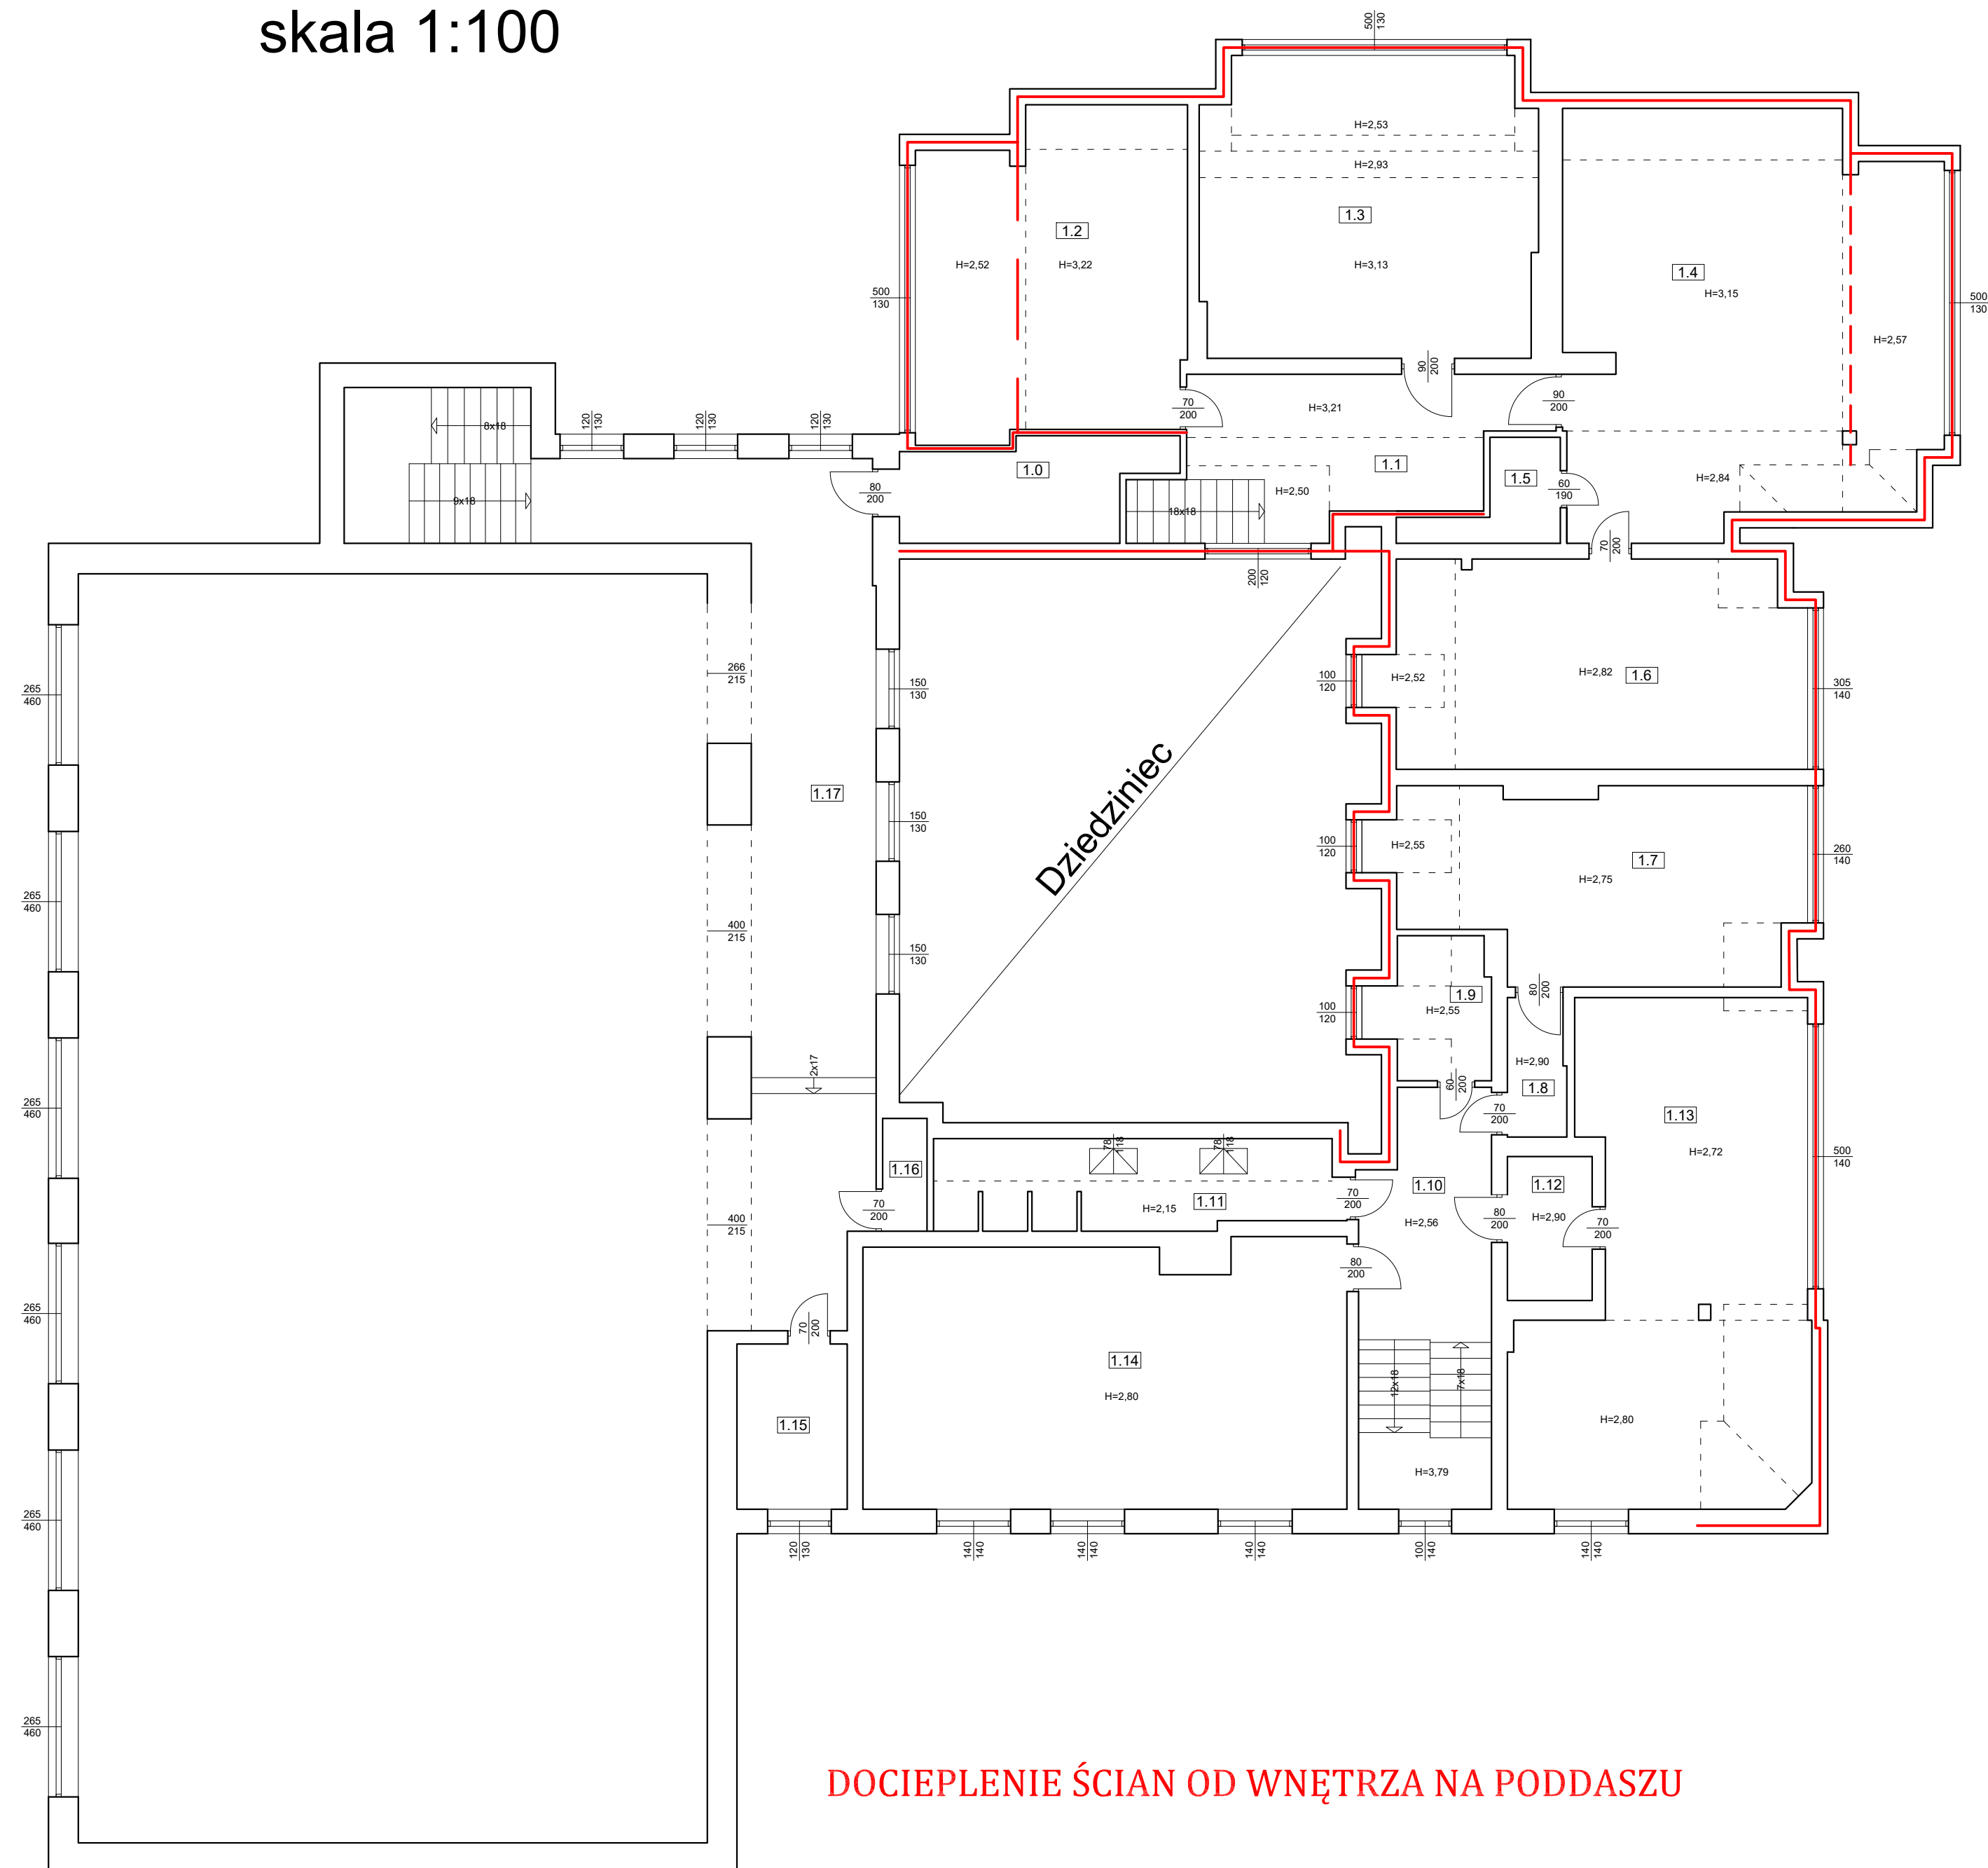

DOCIEPLENIE ŚCIAN OD WNĘTRZA NA PODDASZU

PODDASZE	
L.p.	Przeznaczenie
1.1	Komunikacja
1.2	Sala lekcyjna
1.3	Sala lekcyjna
1.4	Sala lekcyjna
1.5	Schowek
1.6	Sala lekcyjna
1.7	Sala lekcyjna
1.8	Przedsiónek
1.9	Magazynek
1.10	Komunikacja
1.11	WC
1.12	Przedsiónek
1.13	Sala lekcyjna
1.14	Sala lekcyjna
1.15	Schowek
1.16	WC
1.17	Komunikacja/widownia